


DETAIL A

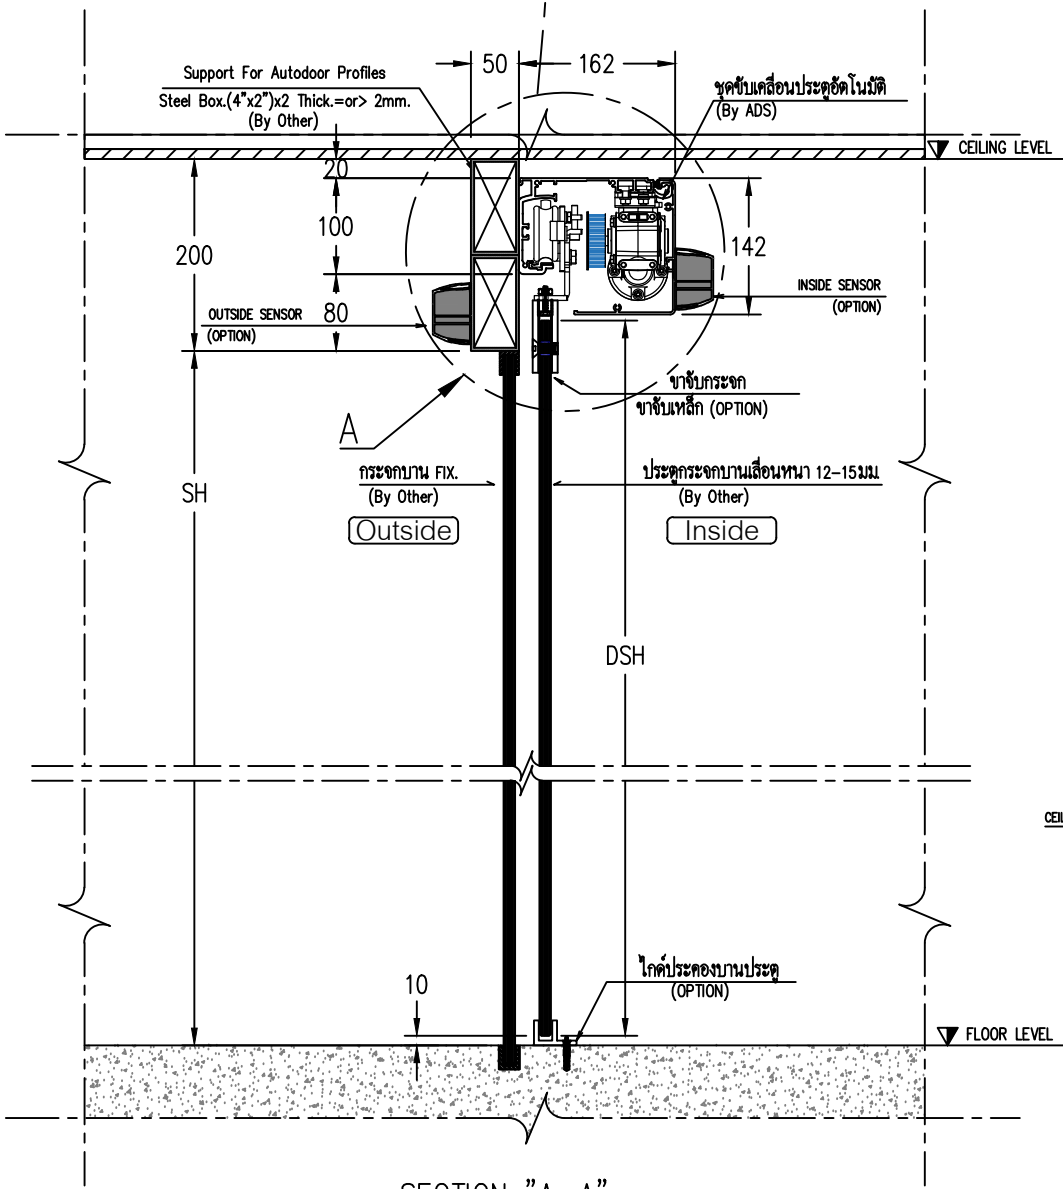


SECTION "A-A"  
การติดตั้งชุดขับเคลื่อนประตู

SH = ระยะเวลา (FLOOR FINISH) ถึงระยะใต้เหล็ก SUPPORT  
 DSH = ความสูงประตูบานเลื่อน  
 L = ระยะเคลียร์ผนัง  
 DW = ความกว้างช่องประตู  
 DSW(L,R) = ความกว้างประตูบานเลื่อน  
 DSO(L,R) = ความกว้างบานฟิกซ์


\*\*\* DIMENSION ARE IN MM. (ระยะที่ใช้ในแบบหน่วยเป็นมิลลิเมตร) \*\*\*

\*\*\*ห้ามมิให้ผู้ใดละเมิดไม่ว่าการลอกเลียนแบบ คัดแปลง ทำซ้ำ หรือนำส่วนใดส่วนหนึ่งไปใช้โดยการ  
 แขนงหรืออ้างอิงโดยไม่ได้รับอนุญาตเป็นลายลักษณ์อักษร หากฝ่าฝืนมีโทษตามกฎหมายอยู่ด้วยสูงสุด\*\*\*


บริษัทฯ ขอสงวนสิทธิ์ในการเปลี่ยนแปลงข้อมูล และข้อกำหนดโดยไม่ต้องแจ้งให้ทราบล่วงหน้า

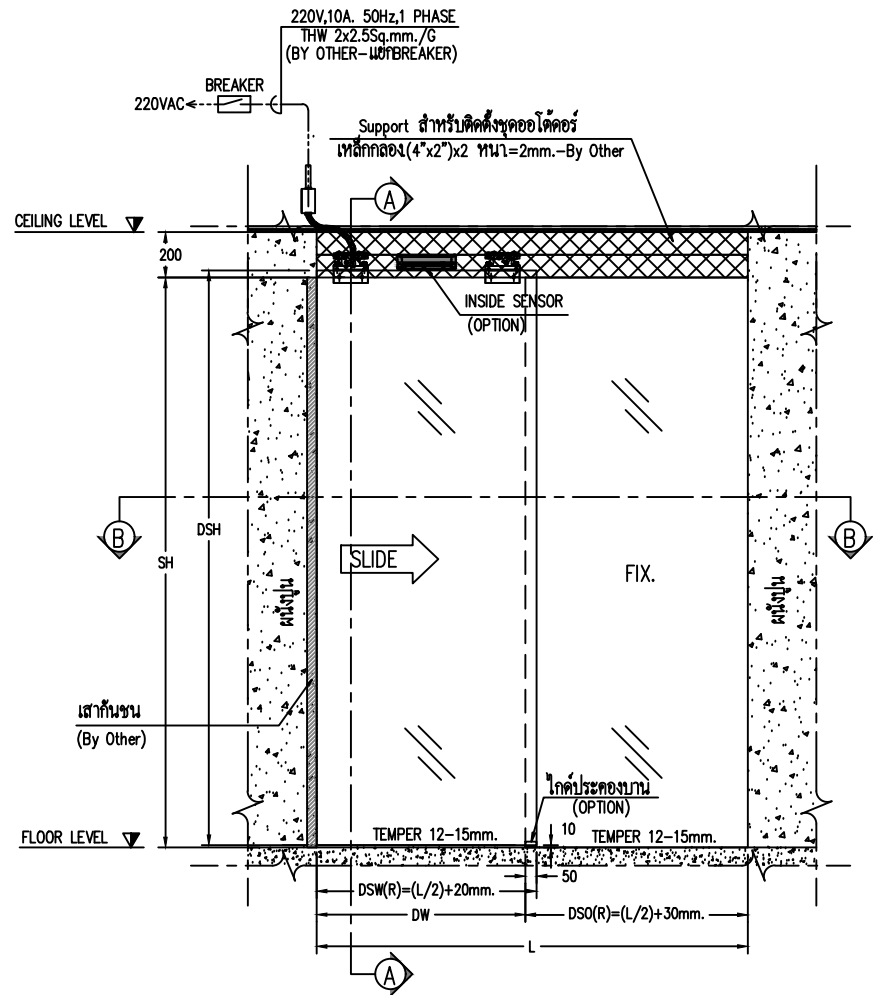


ELEVATION "C"

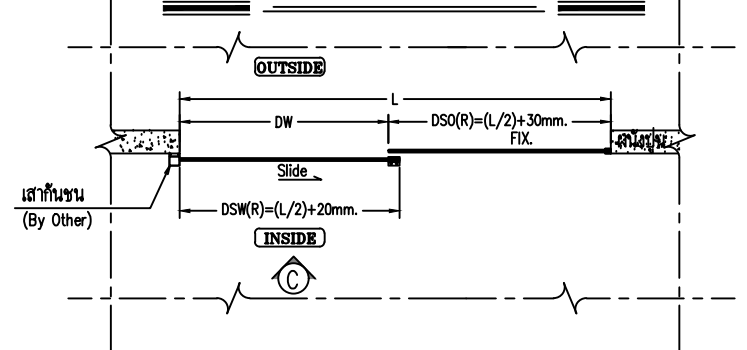

SECTION "B-B"

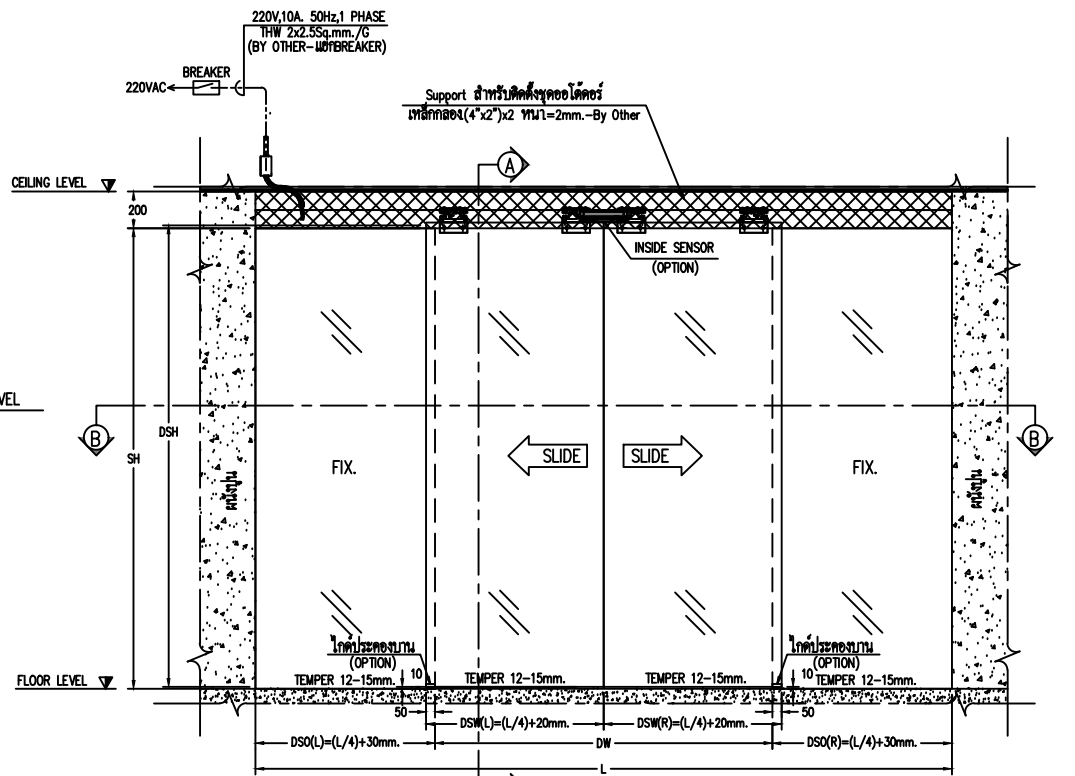

ELEVATION "C"

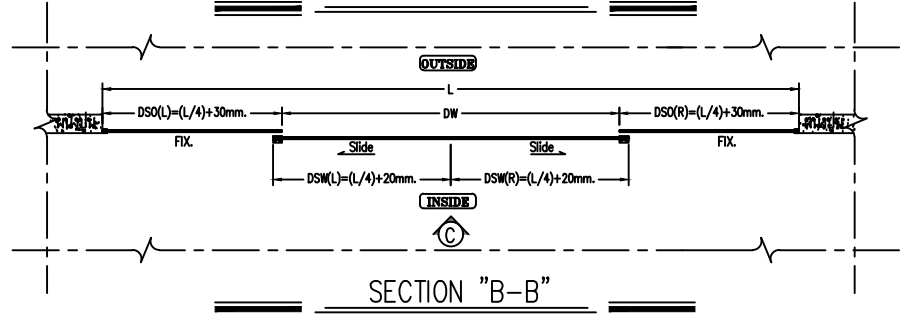

SECTION "B-B"

All rights reserved

Private & Confidential



ADS Entrance CO.,LTD. TEL. 02 300-9333 www.adsentrance.com		TITLE : STANDARD DRAWING GLASS TYPE (TOP DOOR STEEL)		DRAWN BY : Mr.Padchaya.K	
PROJECT NAME : -		MODEL: ADS-250		SALE PERSON : -	
LOCATION : -		SCALE : NTS		DATE (dd/mm/yy) : 06/09/2023	
				CHECKED BY : -	
				APPROVED BY : -	
				DRAWING_NO. Sheet 1 Of 1	